


VISTA FRONTAL  
Escala 1:20

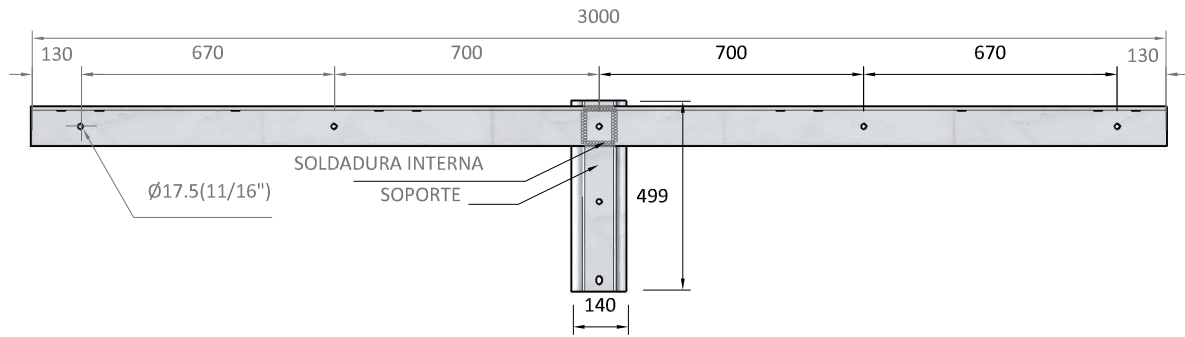

VISTA EN PLANTA  
Escala 1:20

