




VISTA LATERAL

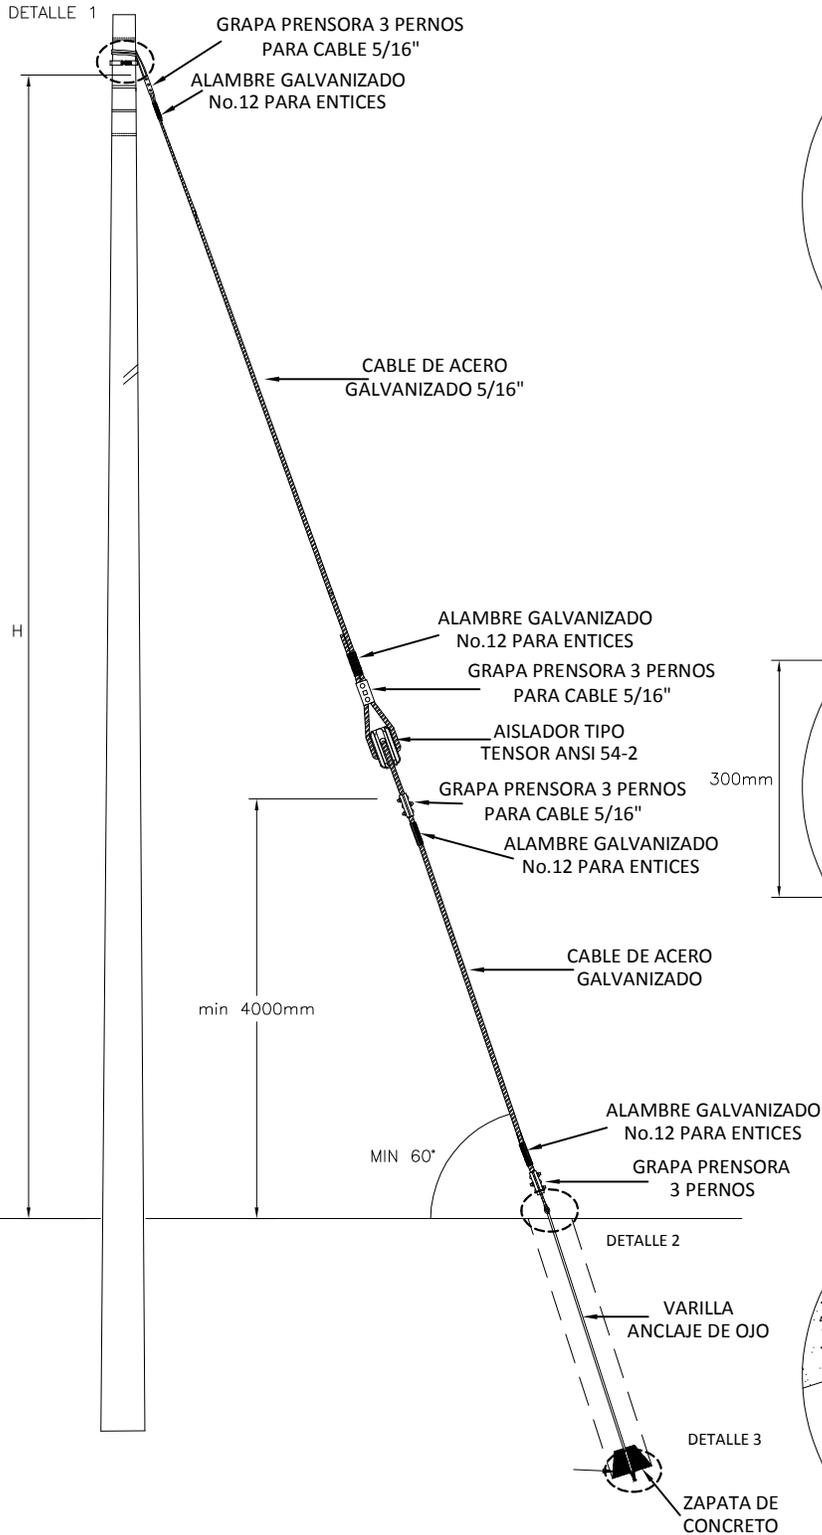


DETALLE 1

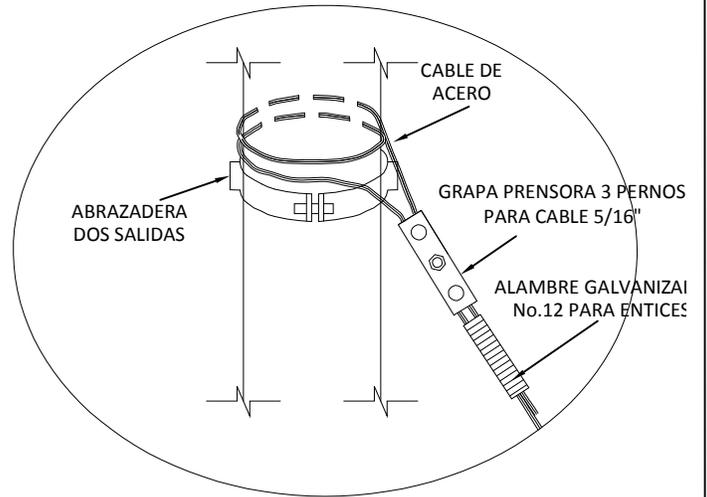

DETALLE 2

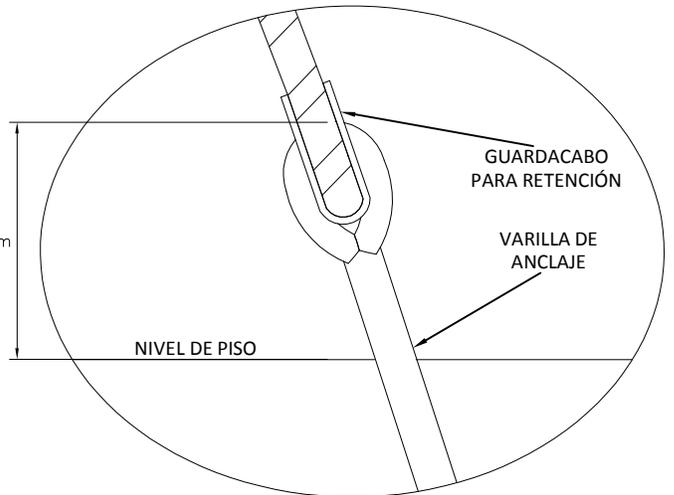

DETALLE 3

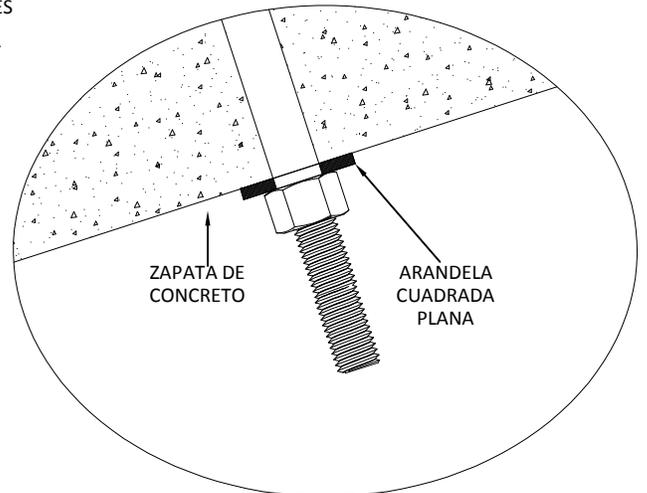

UCC MANO DE OBRA

UCC	DESCRIPCION DE MANO DE OBRA	UNIDAD	CANT
INSRTD1	MONTAJE CONJUNTO BT RETENIDA DIRECTA	u	1

UCC MATERIALES

UCC	DESCRIPCION DE UCC MATERIALES	UNIDAD	CANT
RTD1	CONJUNTO RETENIDA DIRECTA A TIERRA BAJA TENSIÓN	u	1
1401214	ABRAZADERA 140 mm DOS SALIDAS (1*)	u	1
1401218	ABRAZADERA 180 mm DOS SALIDAS (1*)	u	1
1401220	ABRAZADERA 200 mm DOS SALIDAS (1*)	u	1

1* COMPLEMENTO DEL CONJUNTO : LA SELECCIÓN DE LA ABRAZADERA ESTARÁ DE ACUERDO CON EL APOYO INSTALADO. REMITIRSE AL ANEXO DE UTILIZACIÓN DE ABRAZADERA SEGÚN TIPO POSTE NOR 02-11-01

LISTA DE MATERIALES

CODIGO	DESCRIPCION MATERIAL	UNIDAD	CANT
1316174	CABLE DE ACERO EXTRARESISTENTE GALVANIZADO 5/16"	m	11
1922000	ALAMBRE GALVANIZADO No. 12	m	4
1464100	GUARDACABOS PARA RETENCION CABLE ACERO 3/8"	u	1
1461318	VARILLA ANCLAJE DE OJO C.T. 5/8"X1800 mm	u	1
1402141	ARANDELA CUADRADA PLANA 4"X4" X1/4 H 11/16"	u	1
1413273	GRAPA PRENSA 3 PERNOS ACERO GALVANIZADO PARA RETENIDA 5/16"	u	4
1125100	AISLADOR PORCELANA TIPO TENSOR ANSI 54-2	u	1
1467040	ZAPATA DE 40X40X15 cm	u	1
Ver tabla 1	ABRAZADERA DOS SALIDAS DE ACUERDO A LA SELECCIÓN	u	1

TABLA 1. TIPOS DE ABRAZADERAS

CODIGO	DESCRIPCION MATERIAL	UNIDAD	CANT
1401214	ABRAZADERA 140 mm DOS SALIDAS	u	1
1401218	ABRAZADERA 180 mm DOS SALIDAS	u	1
1401220	ABRAZADERA 200 mm DOS SALIDAS	u	1