




VISTA LATERAL

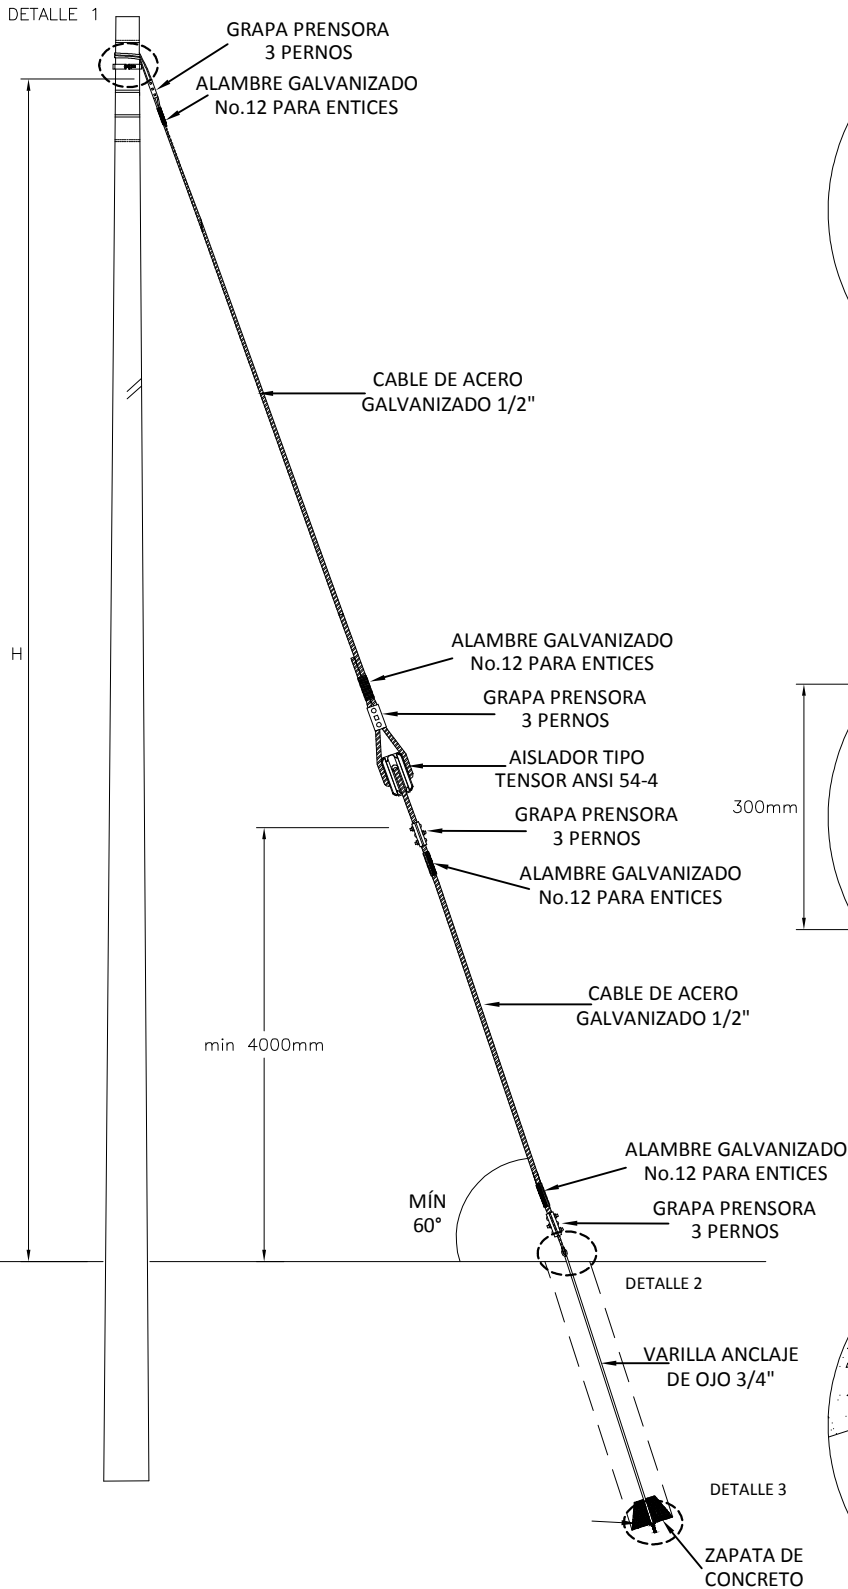


DETALLE 1

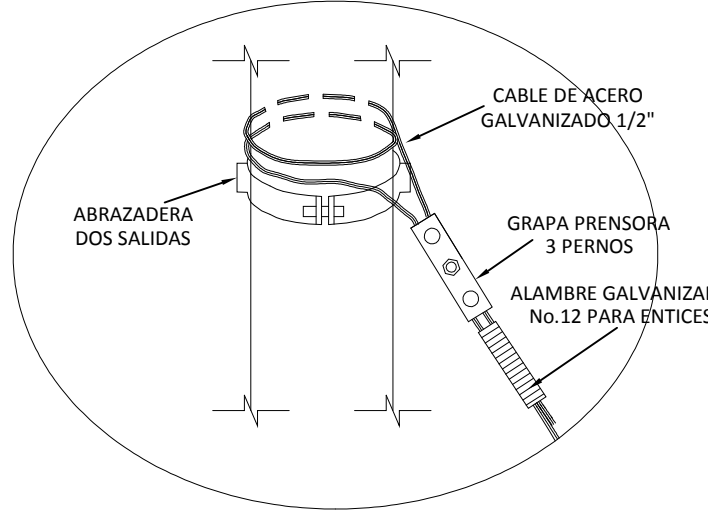

DETALLE 2

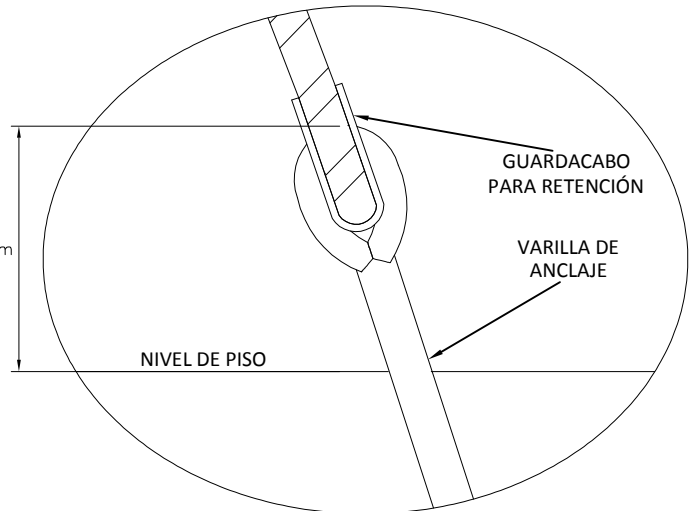

DETALLE 3

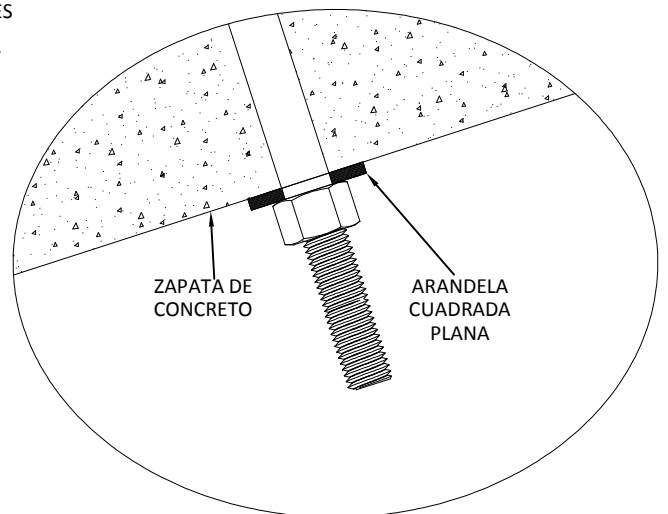

UCC MANO DE OBRA

UCC	DESCRIPCION DE MANO DE OBRA	UNIDAD	CANT
INSRTD2	MONTAJE CONJUNTO RETENIDA DIRECTA A TIERRA	u	1

UCC MATERIALES

UCC	DESCRIPCION DE UCC MATERIALES	UNIDAD	CANT
RTD3	CONJUNTO RETENIDA DIRECTA A TIERRA 1/2"	u	1
1401214	ABRAZADERA 140 mm DOS SALIDAS (1*)	u	1
1401218	ABRAZADERA 180 mm DOS SALIDAS (1*)	u	1
1401220	ABRAZADERA 200 mm DOS SALIDAS (1*)	u	1

1* COMPLEMENTO DEL CONJUNTO : LA SELECCIÓN DE LA ABRAZADERA ESTARÁ DE ACUERDO CON EL APOYO INSTALADO. REMITIRSE AL ANEXO DE UTILIZACIÓN DE ABRAZADERA SEGÚN TIPO POSTE NOR 02-11-01

LISTA DE MATERIALES

CODIGO	DESCRIPCION MATERIAL	UNIDAD	CANT
1316172	CABLE DE ACERO EXTRARESISTENTE GALVANIZADO 1/2"	m	15
1922000	ALAMBRE GALVANIZADO No. 12	m	4
1464200	GUARDACABOS PARA RETENCION CABLE ACERO 1/2"	u	1
1461424	VARILLA ANCLAJE DE OJO C.T. 3/4"X2400 mm	u	1
1402143	ARANDELA CUADRADA PLANA 4"X4" X1/4 H 13/16"	u	1
1413271	GRAPA PRENSA 3 PERNOS ACERO GALVANIZADO PARA RETENIDA	u	4
1125300	AISLADOR PORCELANA TIPO TENSOR ANSI 54-4	u	1
1467043	ZAPATA DE 40X40X15 cm CON PERFIRACION PARA VARILLA DE 3/4"	u	1
Ver tabla 1	ABRAZADERA DOS SALIDAS DE ACUERDO A LA SELECCIÓN	u	1

TABLA 1. TIPOS DE ABRAZADERAS

CODIGO	DESCRIPCION MATERIAL	UNIDAD	CANT
1401214	ABRAZADERA 140 mm DOS SALIDAS	u	1
1401218	ABRAZADERA 180 mm DOS SALIDAS	u	1
1401220	ABRAZADERA 200 mm DOS SALIDAS	u	1