




VISTA LATERAL

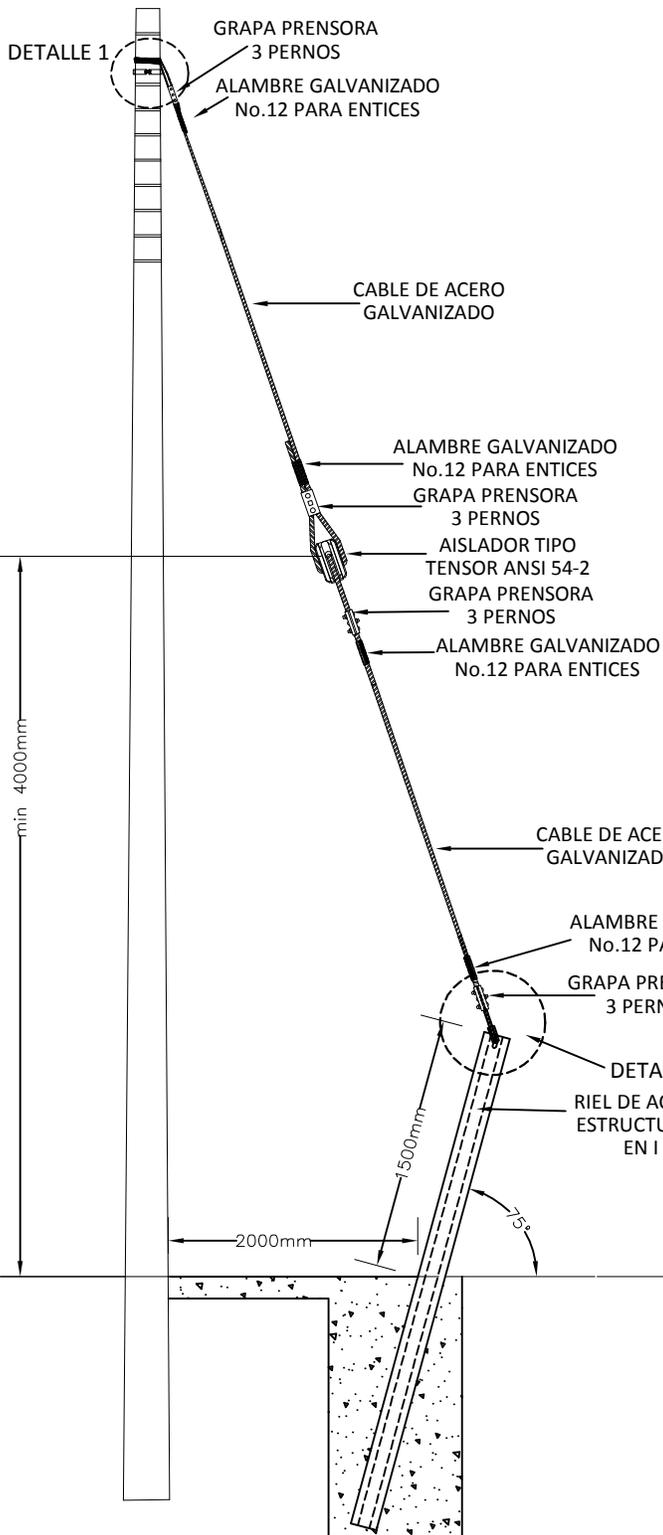

DETALLE 1

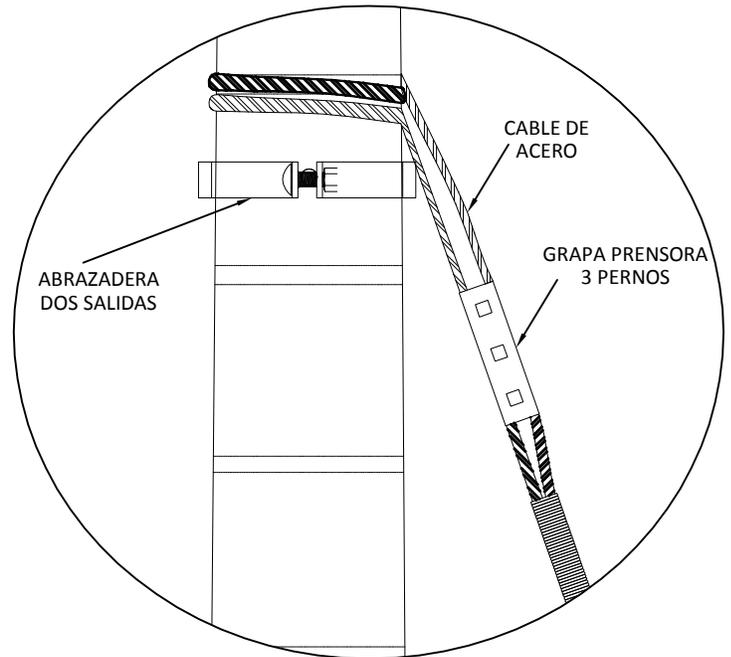

DETALLE 2

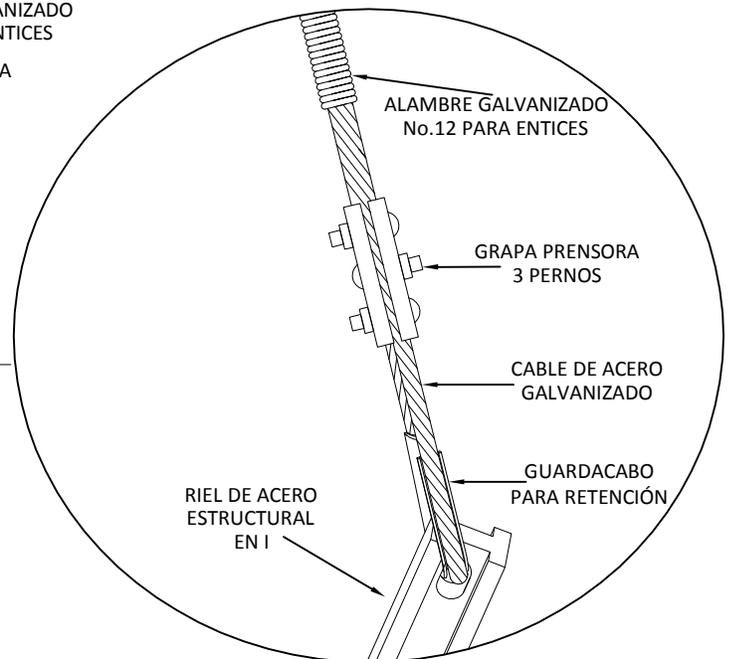

NOTAS

*1 De acuerdo a las cargas mecánicas se selecciona RTR2 ó RTR3

UCC MANO DE OBRA

UCC	DESCRIPCION DE MANO DE OBRA	UNIDAD	CANT
INSRTR2	MONTAJE CONJUNTO MT RETENIDA A RIEL	u	1

UCC MATERIALES

UCC	DESCRIPCION DE UCC MATERIALES	UNIDAD	CANT
RTR2	CONJUNTO RETENIDA A RIEL MEDIA TENSIÓN	u	1
1401214	ABRAZADERA 140 mm DOS SALIDAS (1*)	u	1
1401218	ABRAZADERA 180 mm DOS SALIDAS (1*)	u	1
1401220	ABRAZADERA 200 mm DOS SALIDAS (1*)	u	1

1* COMPLEMENTO DEL CONJUNTO : LA SELECCIÓN DE LA ABRAZADERA ESTARÁ DE ACUERDO CON EL APOYO INSTALADO. REMITIRSE AL ANEXO DE UTILIZACIÓN DE ABRAZADERA SEGÚN TIPO POSTE NOR 02-11-01

LISTA DE MATERIALES

CODIGO	DESCRIPCION MATERIAL	UNIDAD	CANT
1466000	PERFIL EN I DE ACERO ESTRUCTURAL	U	1
1922000	ALAMBRE GALVANIZADO No. 12	m	4
1316171	CABLE DE ACERO EXTRARESISTENTE GALVANIZADO 3/8"	m	13
1464100	GUARDACABOS PARA RETENCION CABLE ACERO 3/8"	u	1
1413271	GRAPA PRENSA 3 PERNOS ACERO GALVANIZADO PARA RETENIDA	u	4
1125100	AISLADOR PORCELANA TIPO TENSOR ANSI 54-2	u	1
P94	CONCRETO 3000 PSI	m3	0,2
Ver tabla 1	ABRAZADERA DOS SALIDAS DE ACUERDO A LA SELECCIÓN	u	1

TABLA 1. TIPOS DE ABRAZADERAS

CODIGO	DESCRIPCION MATERIAL	UNIDAD	CANT
1401214	ABRAZADERA 140 mm DOS SALIDAS	u	1
1401218	ABRAZADERA 180 mm DOS SALIDAS	u	1
1401220	ABRAZADERA 200 mm DOS SALIDAS	u	1